รายการประกอบแบบงานผังบริเวณ

1. ให้ทำการถางป่า ขุดตอ และกำจัดวัสดุอื่นๆ ที่ไม่พึงประสงค์ออกจากบริเวณที่จะก่อสร้าง รวมทั้งตัดต้นไม้ใหญ่ ขุดตอไม้เก่าที่ถัดวางในพื้นที่ผังบริเวณ ชนเศษวัชพืช และเศษกิ่งไม้ ทิ้งภายนอกบริเวณพื้นที่ก่อสร้าง และปาดหน้าดินเดิมให้เรียบ
2. ทำการถมดินปรับระดับ และบดอัดดินทีละชั้น แต่ละชั้นหนาไม่เกิน 30 cm. จนได้ความหนาแน่น และความสูงของระดับดินถมตามที่กำหนด คุณภาพของดินที่นำมาถมจะต้องได้มาจากแหล่งดินที่เหมาะสม การบดอัดบริเวณโดยทั่วไป ผู้รับจ้างจะต้องใช้รถบดชนิดและคุณภาพที่เหมาะสมกับงานในการบดอัด และต้องได้รับความเห็นชอบจากคณะกรรมการตรวจรับพัสดุก่อน
3. กำหนดความลาดเอียงของคันดินถม 2 : 1 โดยรอบบริเวณพื้นที่
4. บริเวณส่วนที่เป็นปอน้ำ บึงรับน้ำของเดิมในพื้นที่ผังบริเวณ ให้ทำการสูบระบายน้ำออกจากพื้นที่ และขุดลอกโคลนเลน กำจัดวัชพืช ชนเศษวัชพืชและเศษกิ่งไม้ทิ้งภายนอกบริเวณพื้นที่ก่อสร้าง และทำการถมดินปรับระดับทีละชั้น ตามข้อ (2)
5. ระดับพื้นดินเดิมสูงเฉลี่ย - 0.30 m. จากระดับถนนอ้างอิง +0.000 m. และกำหนดระดับถมดินสูง +0.30 m. จากระดับถนนอ้างอิง
6. ทำการรื้อถอนอาคารคสล.โครงหลังคาไม้ ชั้นเดียว จำนวน 1 หลัง และขนย้ายวัสดุไม้เนื้อแข็งที่ยังคงสภาพดี ไปเก็บไว้ตามที่คณะกรรมการตรวจรับพัสดุกำหนด สำหรับเศษวัสดุก่อสร้างอื่น ให้ทำการขนทิ้งภายนอกสถานที่ก่อสร้าง
7. บริเวณขอบพื้นที่ตามที่ระบุในผังบริเวณ ให้ทำการขุดร่องคูระบายน้ำ พื้นที่หน้าตัดรูปสี่เหลี่ยมคางหมู ขนาดปากบนกว้าง 1.50 m. ก้นบนกว้าง 0.90 m. ความลึกประมาณเฉลี่ยประมาณ 0.60 m. โดยมีความลาด 1 : 100 สำหรับการไหลระบายน้ำ โดยทำการต่อเชื่อมกับร่องระบายน้ำธรรมชาติเดิม หรือเชื่อมต่อกับคูร่องระบายน้ำสาธารณะภายนอก
8. บริเวณที่ไดที่เป็นช่องทางระบายน้ำเดิม และจำเป็นต้องมีท่อเพื่อการระบายระบายน้ำ ให้ทำการฝังท่อระบายน้ำขนาดเส้นผ่าศูนย์กลาง 80 cm. โดยให้มีความลาด 1 : 100 ทำการยาแนวปูนทรายอุดประสานรอบ และถมดินกลบหลังท่อให้เรียบร้อย
9. ทำการก่อสร้าง **เครื่องช่วยฝึกสำหรับหลักสูตรส่งทางอากาศ** ตามแบบรูปรายการ ยย.ทบ เลขที่แบบ 8247 จำนวน 12 แผ่น

แผนที่สังเขป

Not to Scale

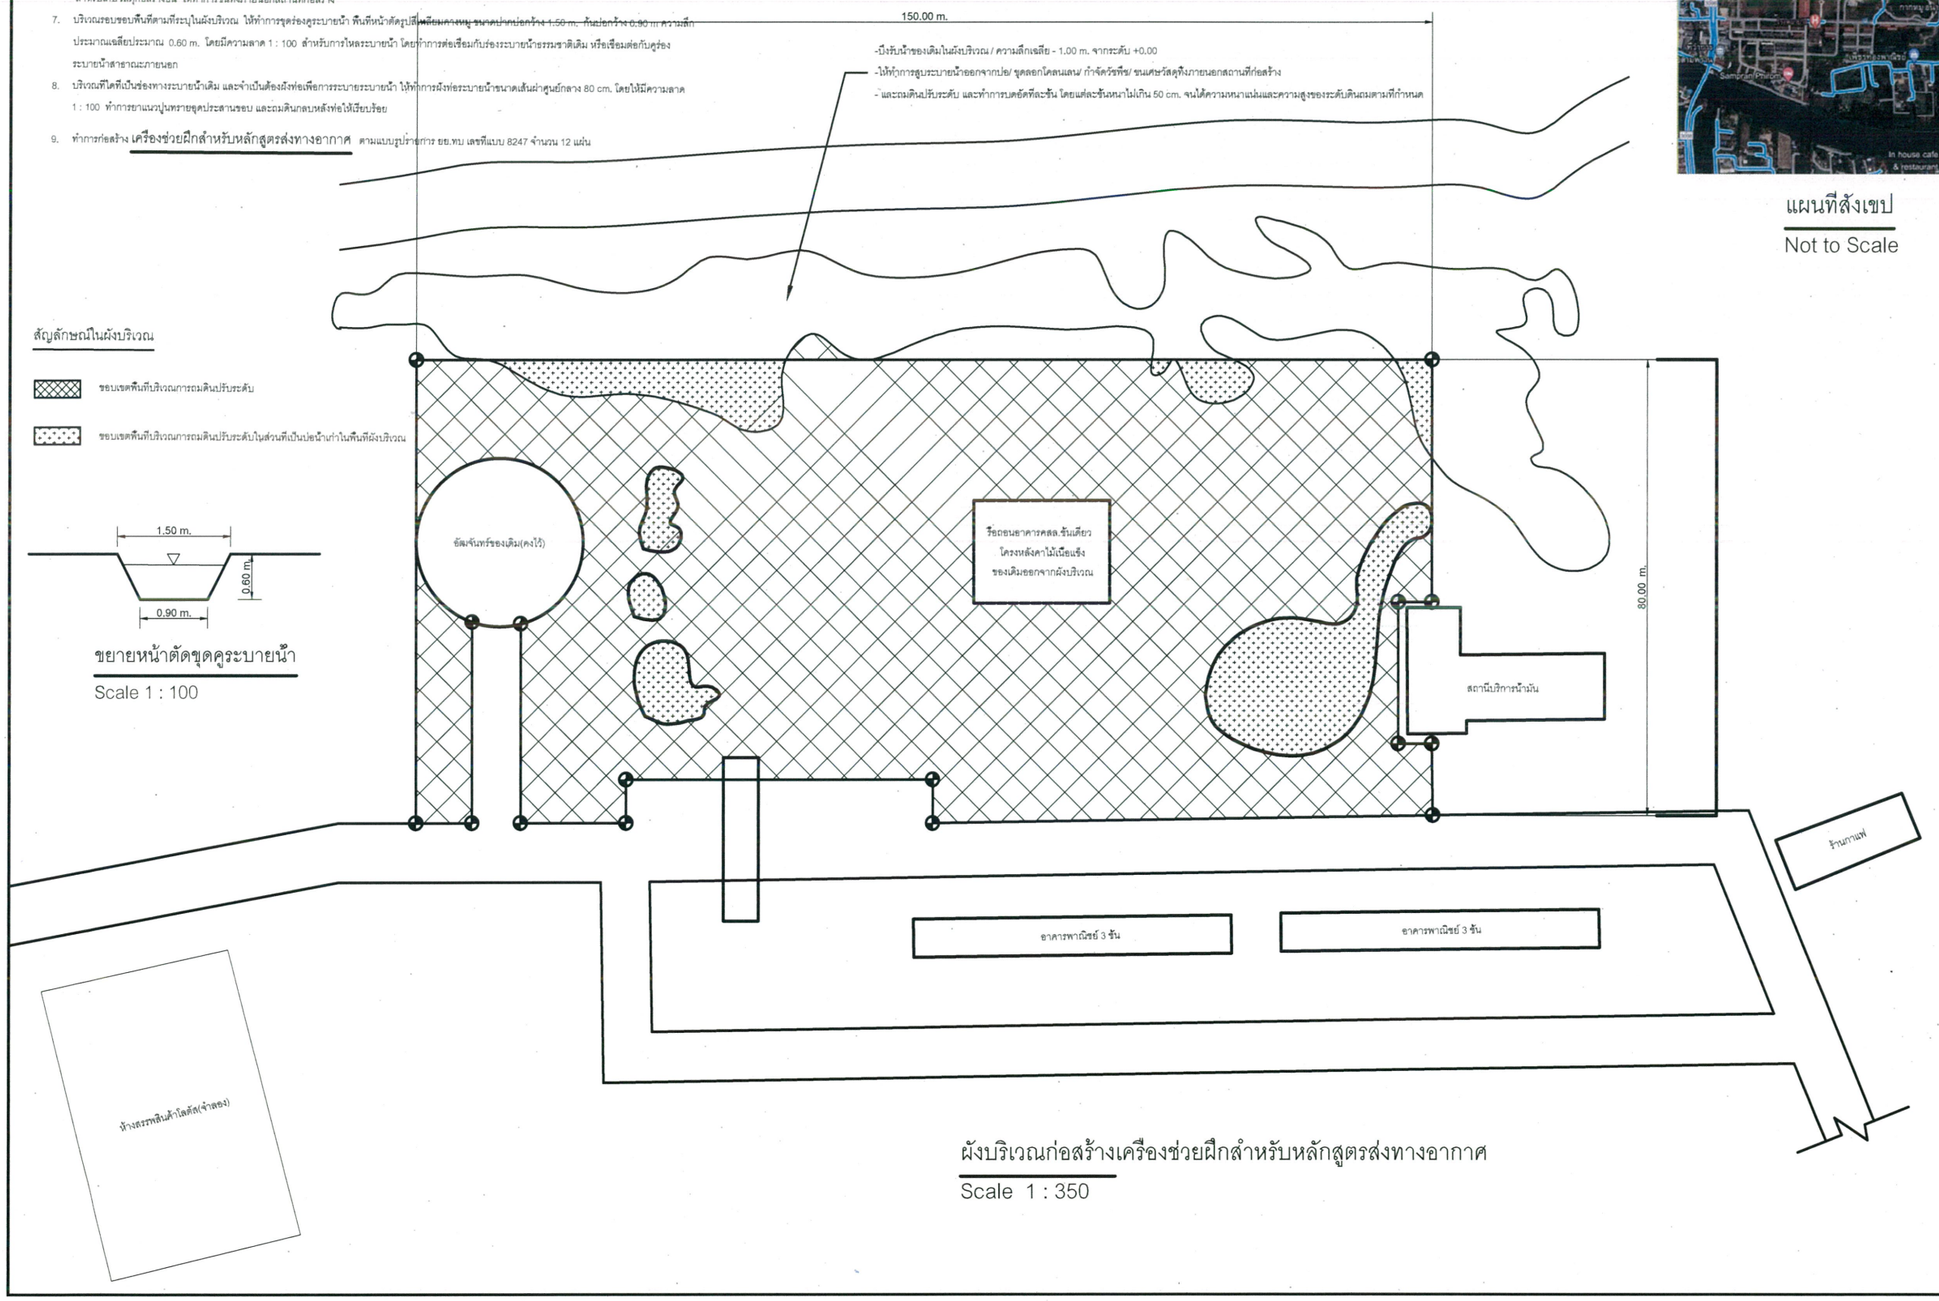

ผังบริเวณก่อสร้างเครื่องช่วยฝึกสำหรับหลักสูตรส่งทางอากาศ

Scale 1 : 350

สัญลักษณ์ในผังบริเวณ

ขอบเขตพื้นที่บริเวณการถมดินปรับระดับ

ขอบเขตพื้นที่บริเวณการถมดินปรับระดับในส่วนที่เป็นปอน้ำเก่าในพื้นที่ผังบริเวณ

ขยายหน้าตัดขุดคูระบายน้ำ

Scale 1 : 100

กองโยธาธิการ
สำนักงานส่งกำลังบำรุงกลาง
สำนักงานตรวจแห่งชาติ

งาน
ผังบริเวณก่อสร้างเครื่องช่วยฝึกสำหรับหลักสูตรส่งทางอากาศ
รร.นรต. ค.สามพราน อ.สามพราน จ.นครปฐม

สถาปัตยกรรม	ตำแหน่งนครพนิเบียน		ลายมือชื่อ
น.ต.ต.หญิง มณฑา ไปรษาณนท์	สว.กำอธิบายชำนาญ 2	ส.สต.3797	
	ธธ.สกบ.		
โครงการรมโยธา	ตำแหน่งนครพนิเบียน		ลายมือชื่อ
พ.ต.ท.สันธุพงศ์ บุญพา	สว.กลุ่มงานวิชาชีพ	สต.10363	
	ธธ.สกบ.		
โครงการรมไฟฟ้า	ตำแหน่งนครพนิเบียน		ลายมือชื่อ
โครงการรมสุขาภิบาล	ตำแหน่งนครพนิเบียน		ลายมือชื่อ
โครงการรมเครื่องกล	ตำแหน่งนครพนิเบียน		ลายมือชื่อ
เขียนแบบ	ตำแหน่ง		
พ.ต.ท.สันธุพงศ์ บุญพา	สว.กลุ่มงานวิชาชีพ		
	ธธ.สกบ.		
บันทึกแก้ไข	ตำแหน่งนครพนิเบียน		
ตรวจ	ตำแหน่งนครพนิเบียน		ลายมือชื่อ
พ.ต.อ.ชาติกร เหรชประมนี	สกบ.กลุ่มงานวิชาชีพ	ส.พก.10566	
	ธธ.สกบ.		
ตรวจเห็นชอบ	ตำแหน่งนครพนิเบียน		ลายมือชื่อ
พ.ต.อ.อุดรณ์ กิจพ้นสุวรรณ	รอง ผบก.ธธ.สกบ.	ส.ย.17206	
เห็นชอบ	พ.ต.ท. (สมิทธิ์ สุวรรณสุโรจน์)	ผบก.ธธ.สกบ.	
แบบแสดง			
แบบเลขที่ 14077/67	ทบ.ศาสน	แผ่น	แผ่นที่

พ.ต.อ. .....ประธานกรรมการ พ.ต.ท.....กรรมการ พ.ต.ท.หญิง.....กรรมการ ร.ต.อ.....กรรมการ ร.ต.ท.....กรรมการ